


安邑派出所选址方案图

北



大地2000坐标系

安邑派出所业务技术用房
S=3601.88平方米 合5.40亩

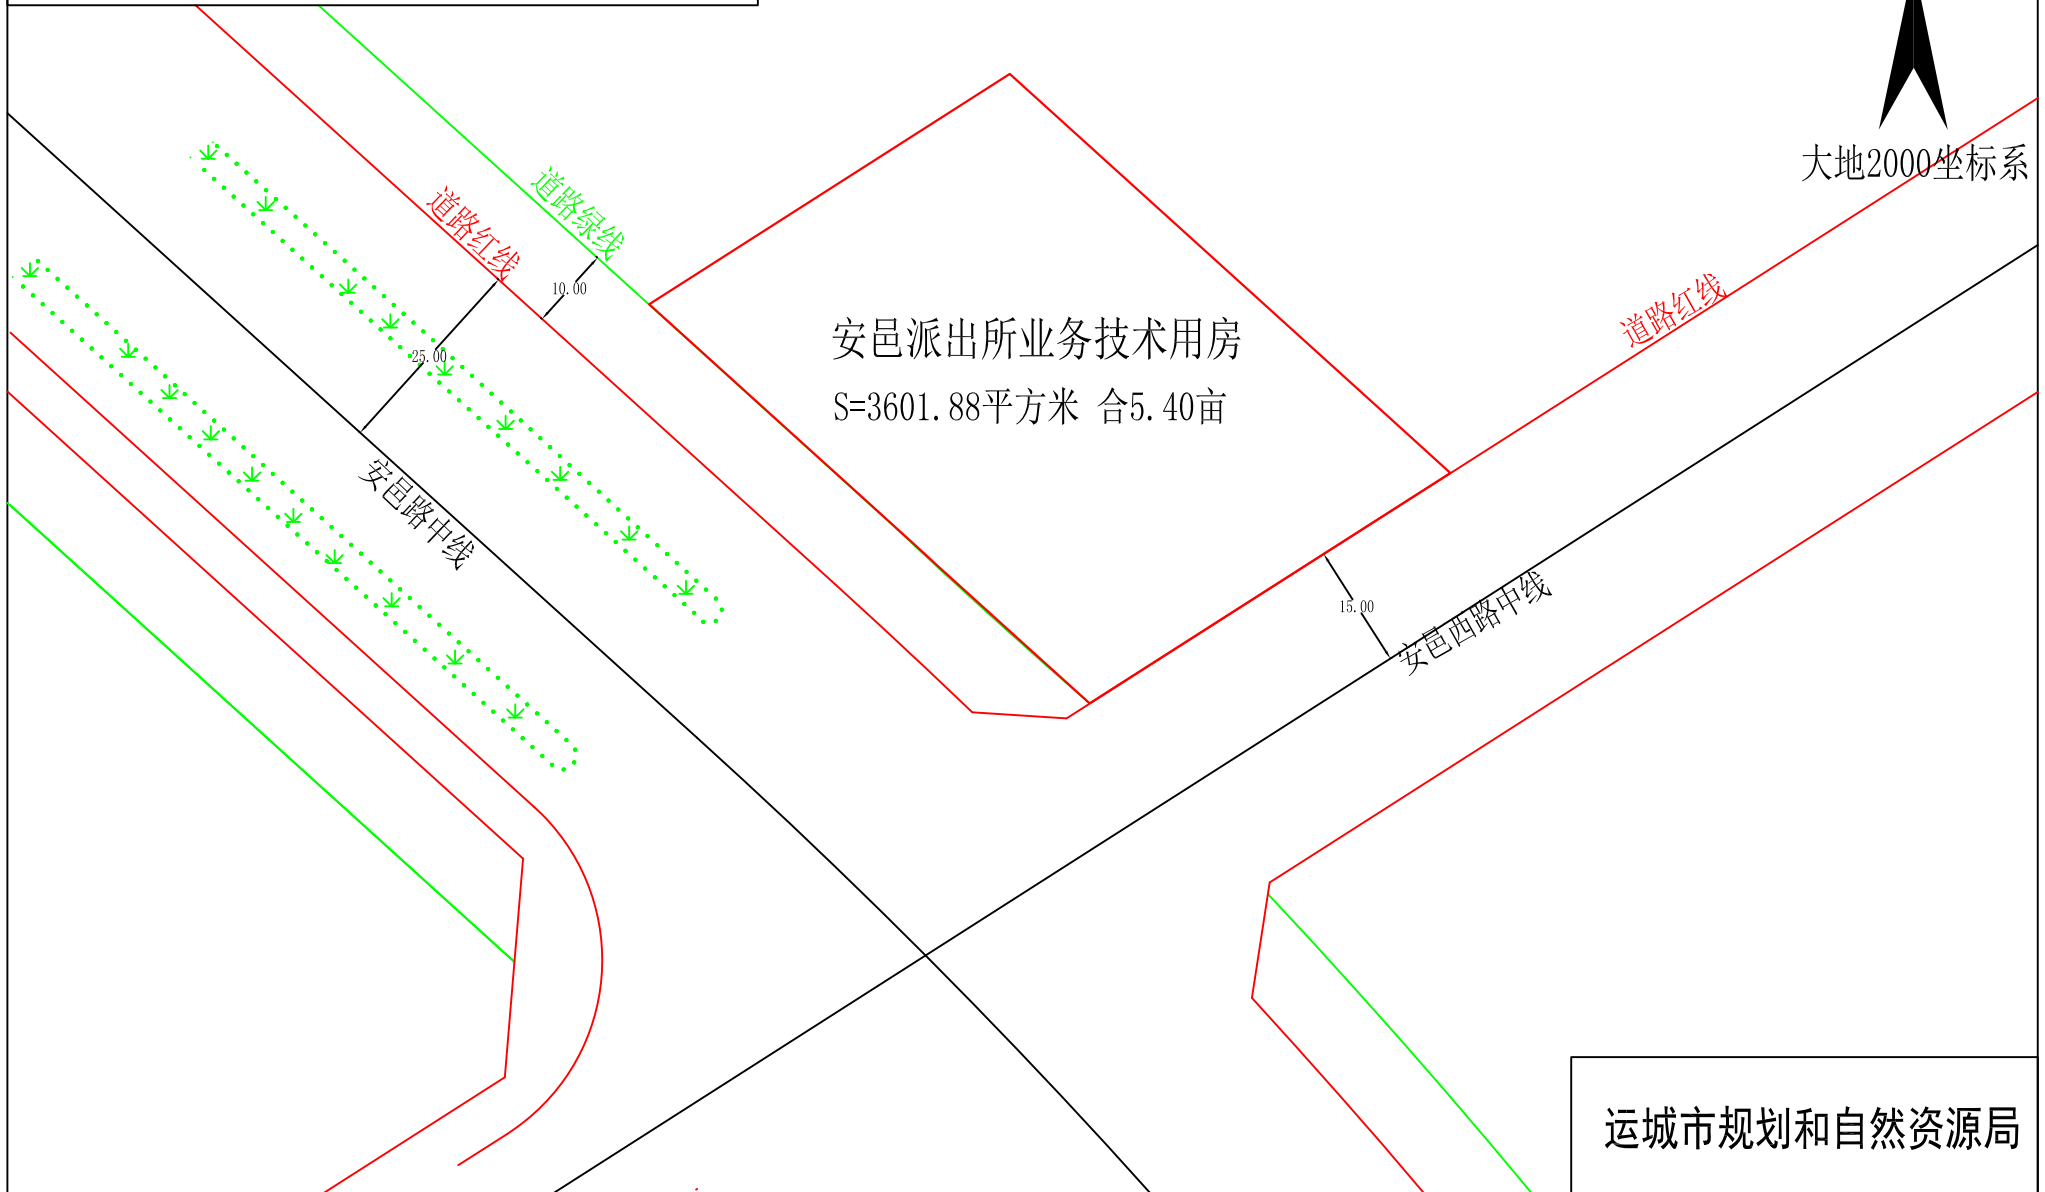

运城市规划和自然资源局